



DØR OG KARM LEVERES OG
 MONTERES I ANDEN ENTREPRISE
 KUN PROVISORISK DØRLUKNING

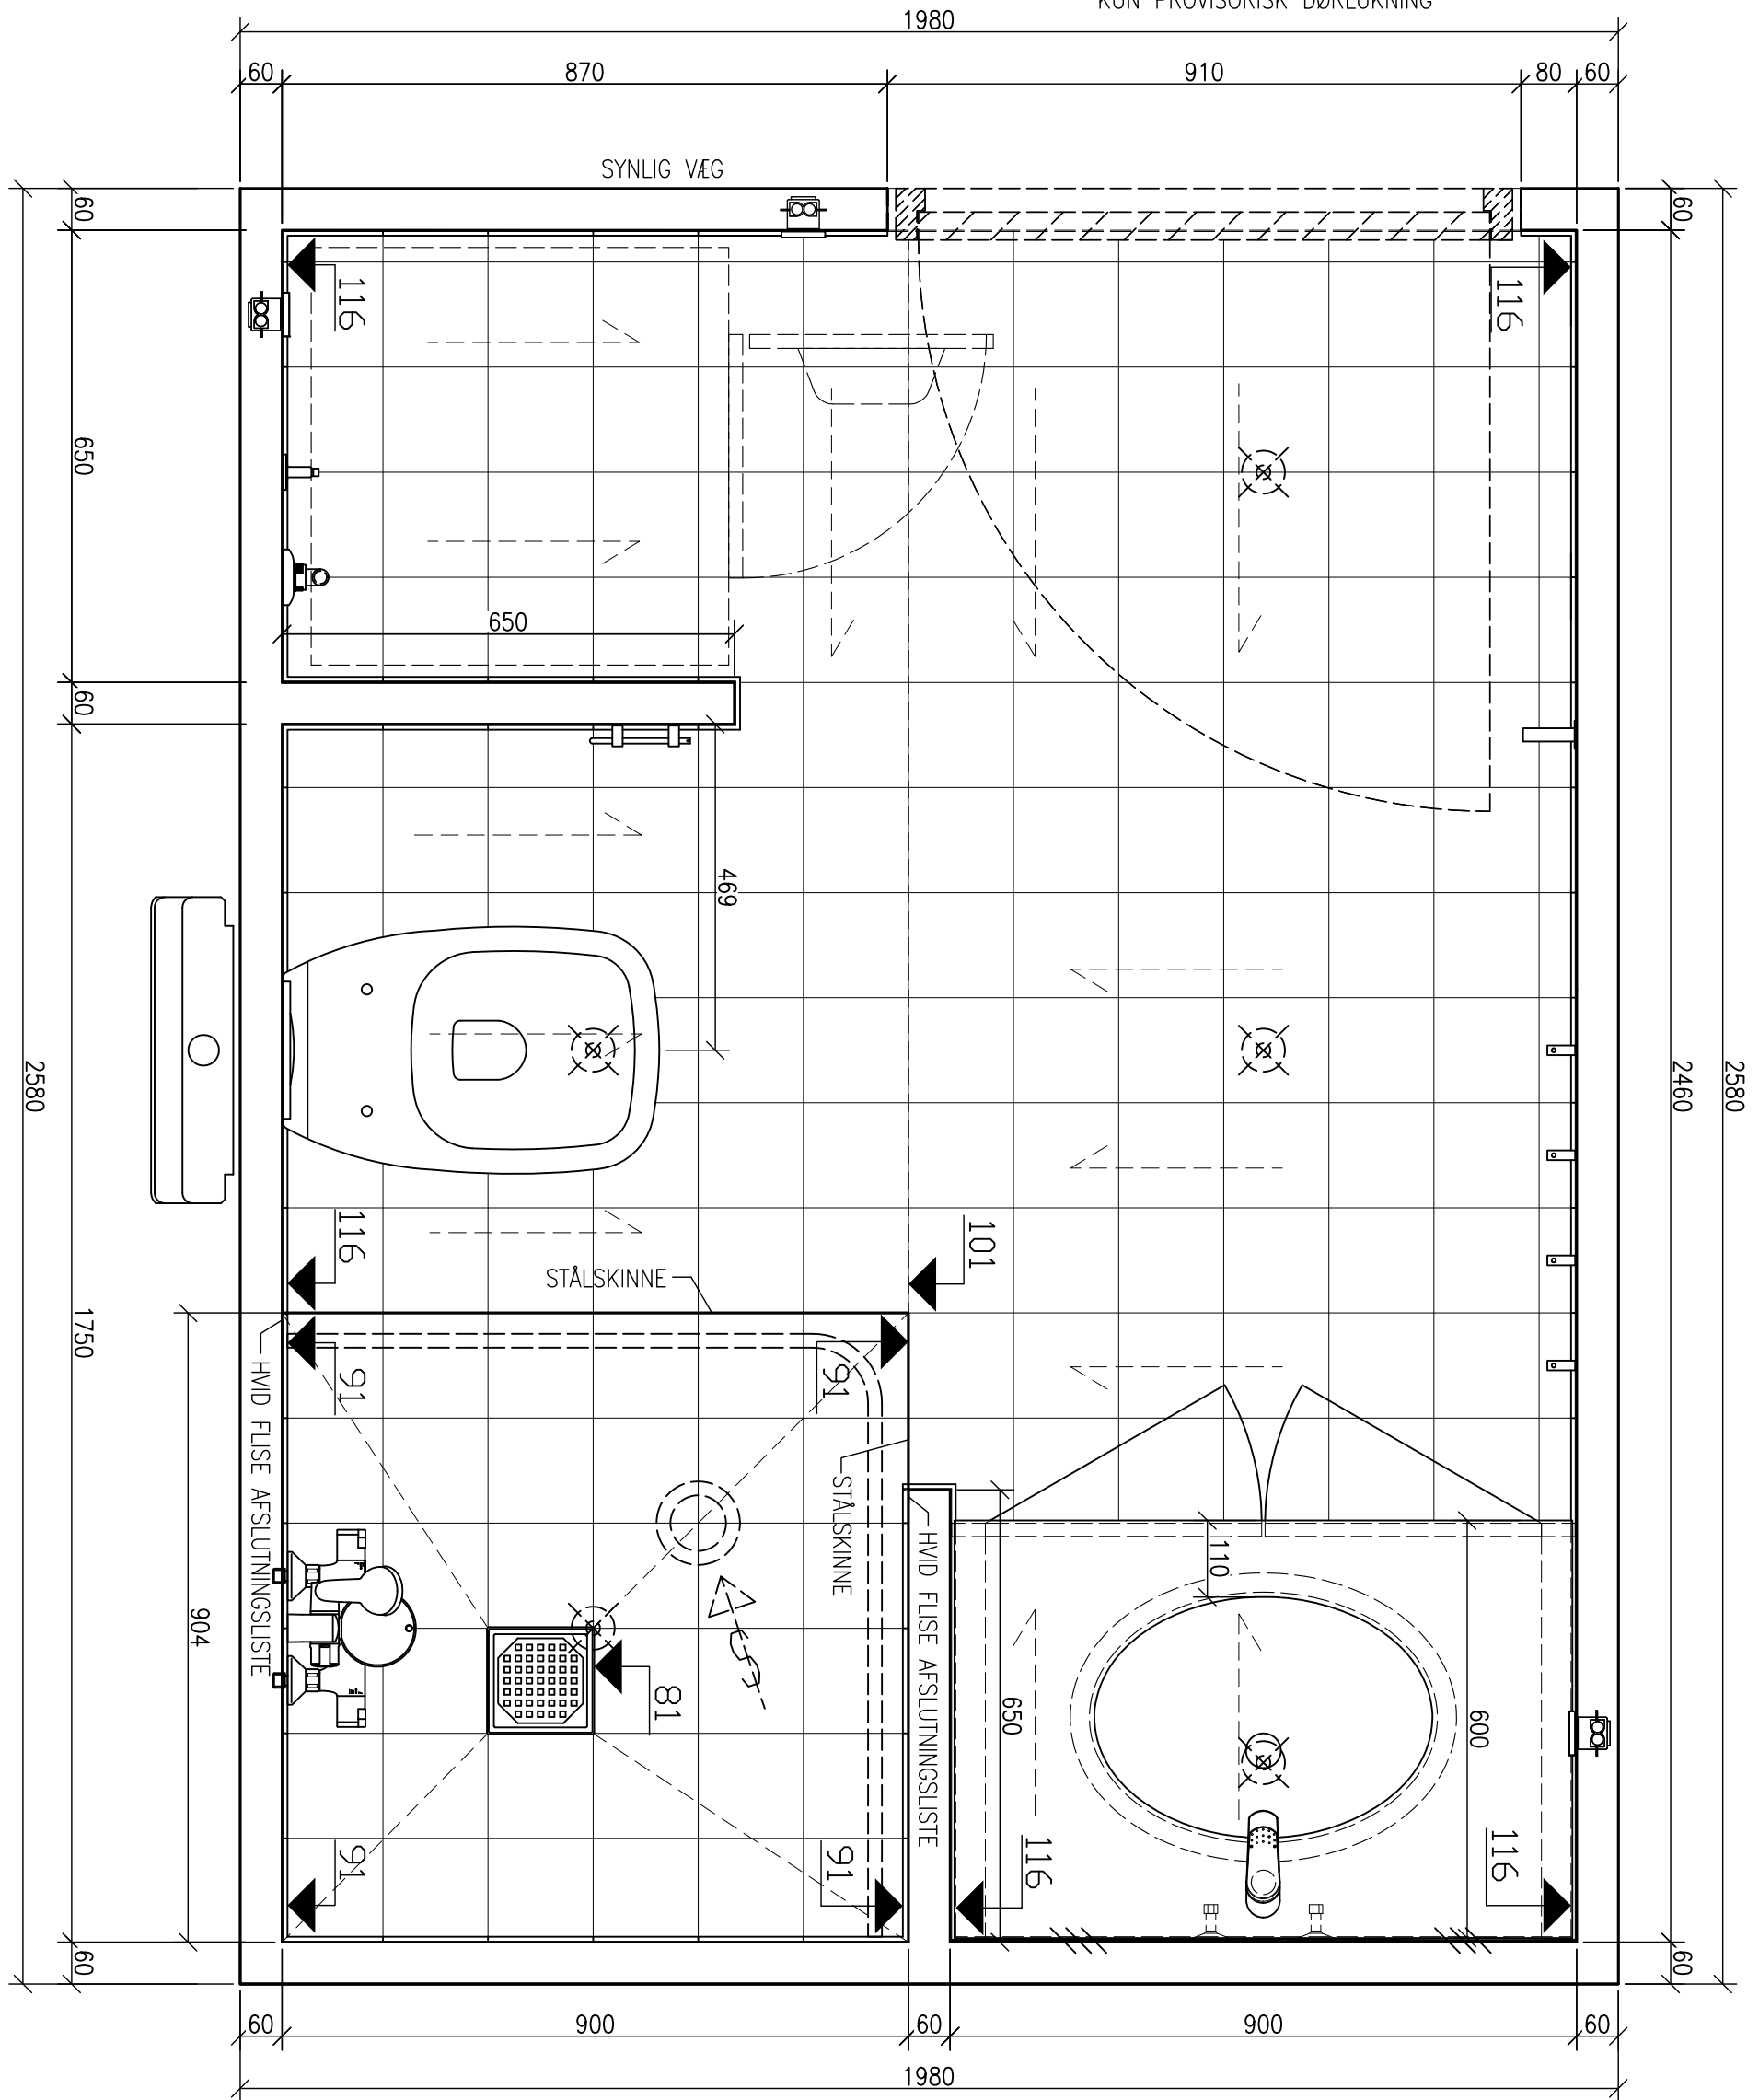

Bad Element ApS Levysgade 14, stuen DK-8700 Horsens T. +45 7626 9600 F. +45 7626 9601 info@badelement.dk www.badelement.dk	 badelement - din badekabine leverandør	Projekt:	BOHOLTEPARKEN	Sag nr.:	1393	Rev. E:			
			BOLIGER	Type nr.:	01R	Rev. D:			
		Tegn.nr.:	1393-01R.100 A	Skala:	1:10	Rev. C:		Rev. B:	
		Emne:	PLAN			Rev. A:	15-05-2013 OL	Optegn.:	16-04-2013 OL