


E
DETALJE
VEGFLISE

MEMBRAN PÅ VEG

DØR OG KARM LEVERES OG
MONTERES I ANDEN ENTREPRISE
KUN PROVISORISK DØRLUKNING

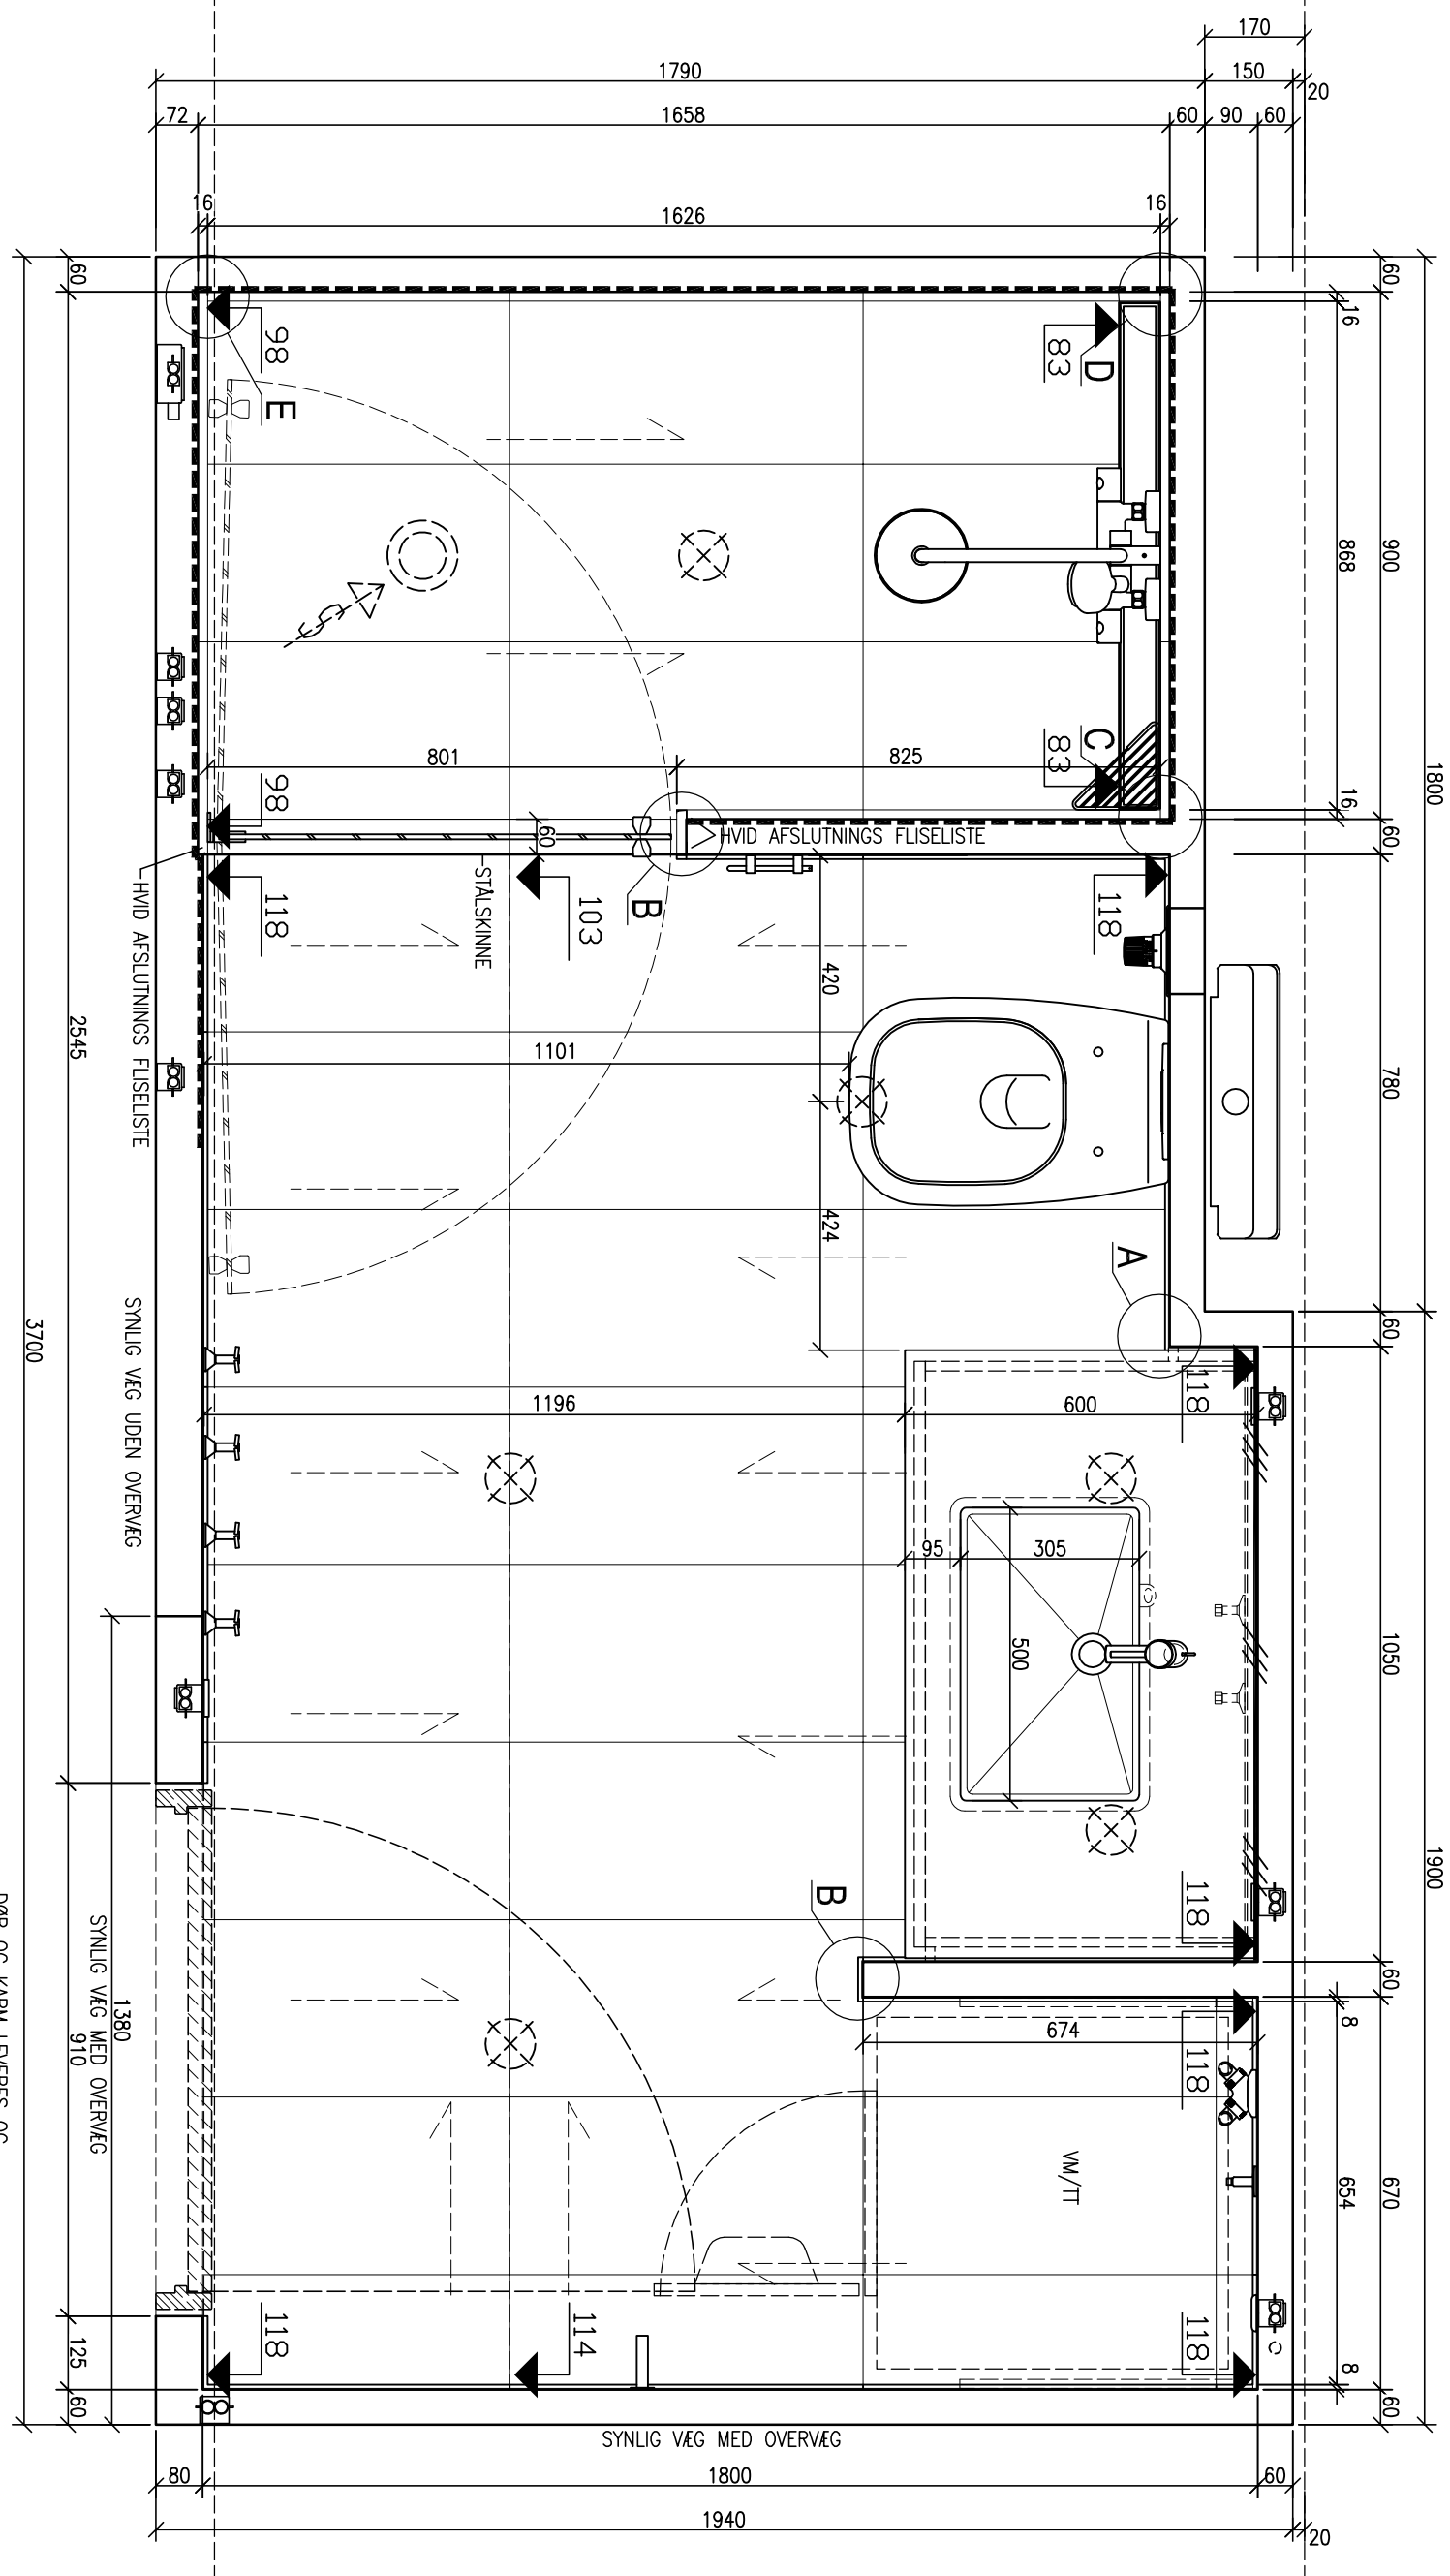


D
DETALJE
VEGFLISE

C
DETALJE
VEGFLISE

A
DETALJE
SOKKELFLISE

B
DETALJE
SOKKELFLISE

TYPE 01L SVARER TIL ARKITEKTENS TYPE 01B
TYPE 01R SVARER TIL ARKITEKTENS TYPE 01A

Bad Element ApS Levysgade 14, stuen DK-8700 Horsens T. +45 7626 9600 F. +45 7626 9601 info@badelement.dk www.badelement.dk	 badelement - din badekabine leverandør	Projekt:	Boliger Ved Stigbordene Karré O	Sag nr.:	1485	Rev. P:	22-09-2014 TJ
		Tegn.nr.:	1485-01L.100 O	Type nr.:	01L	Rev. N:	28-07-2014 OL
		Emne:	PLAN	Skala:	1:12,5	Rev. M:	01-07-2014 OL
						Rev. L:	10-06-2014 OL