



KARM:
80x20x2 mm SVEJST HULPROFIL
130x20x2 mm PROFIL PÅ ANSLAGSSIDEN
UDSKÆRING I BRED PROFIL FOR LÅSEPAL
MALET HVID, NCS 0502 Y

DØRPLADE:
12M x 21M MASSIV DØRBLAD
MALET HVID, NCS 0502 Y

SPARKEPLADE I RUSTFRI STÅL
UDFØRES PÅ BEGGE SIDER AF
DØRPLADE, HØJDE 300 mm.

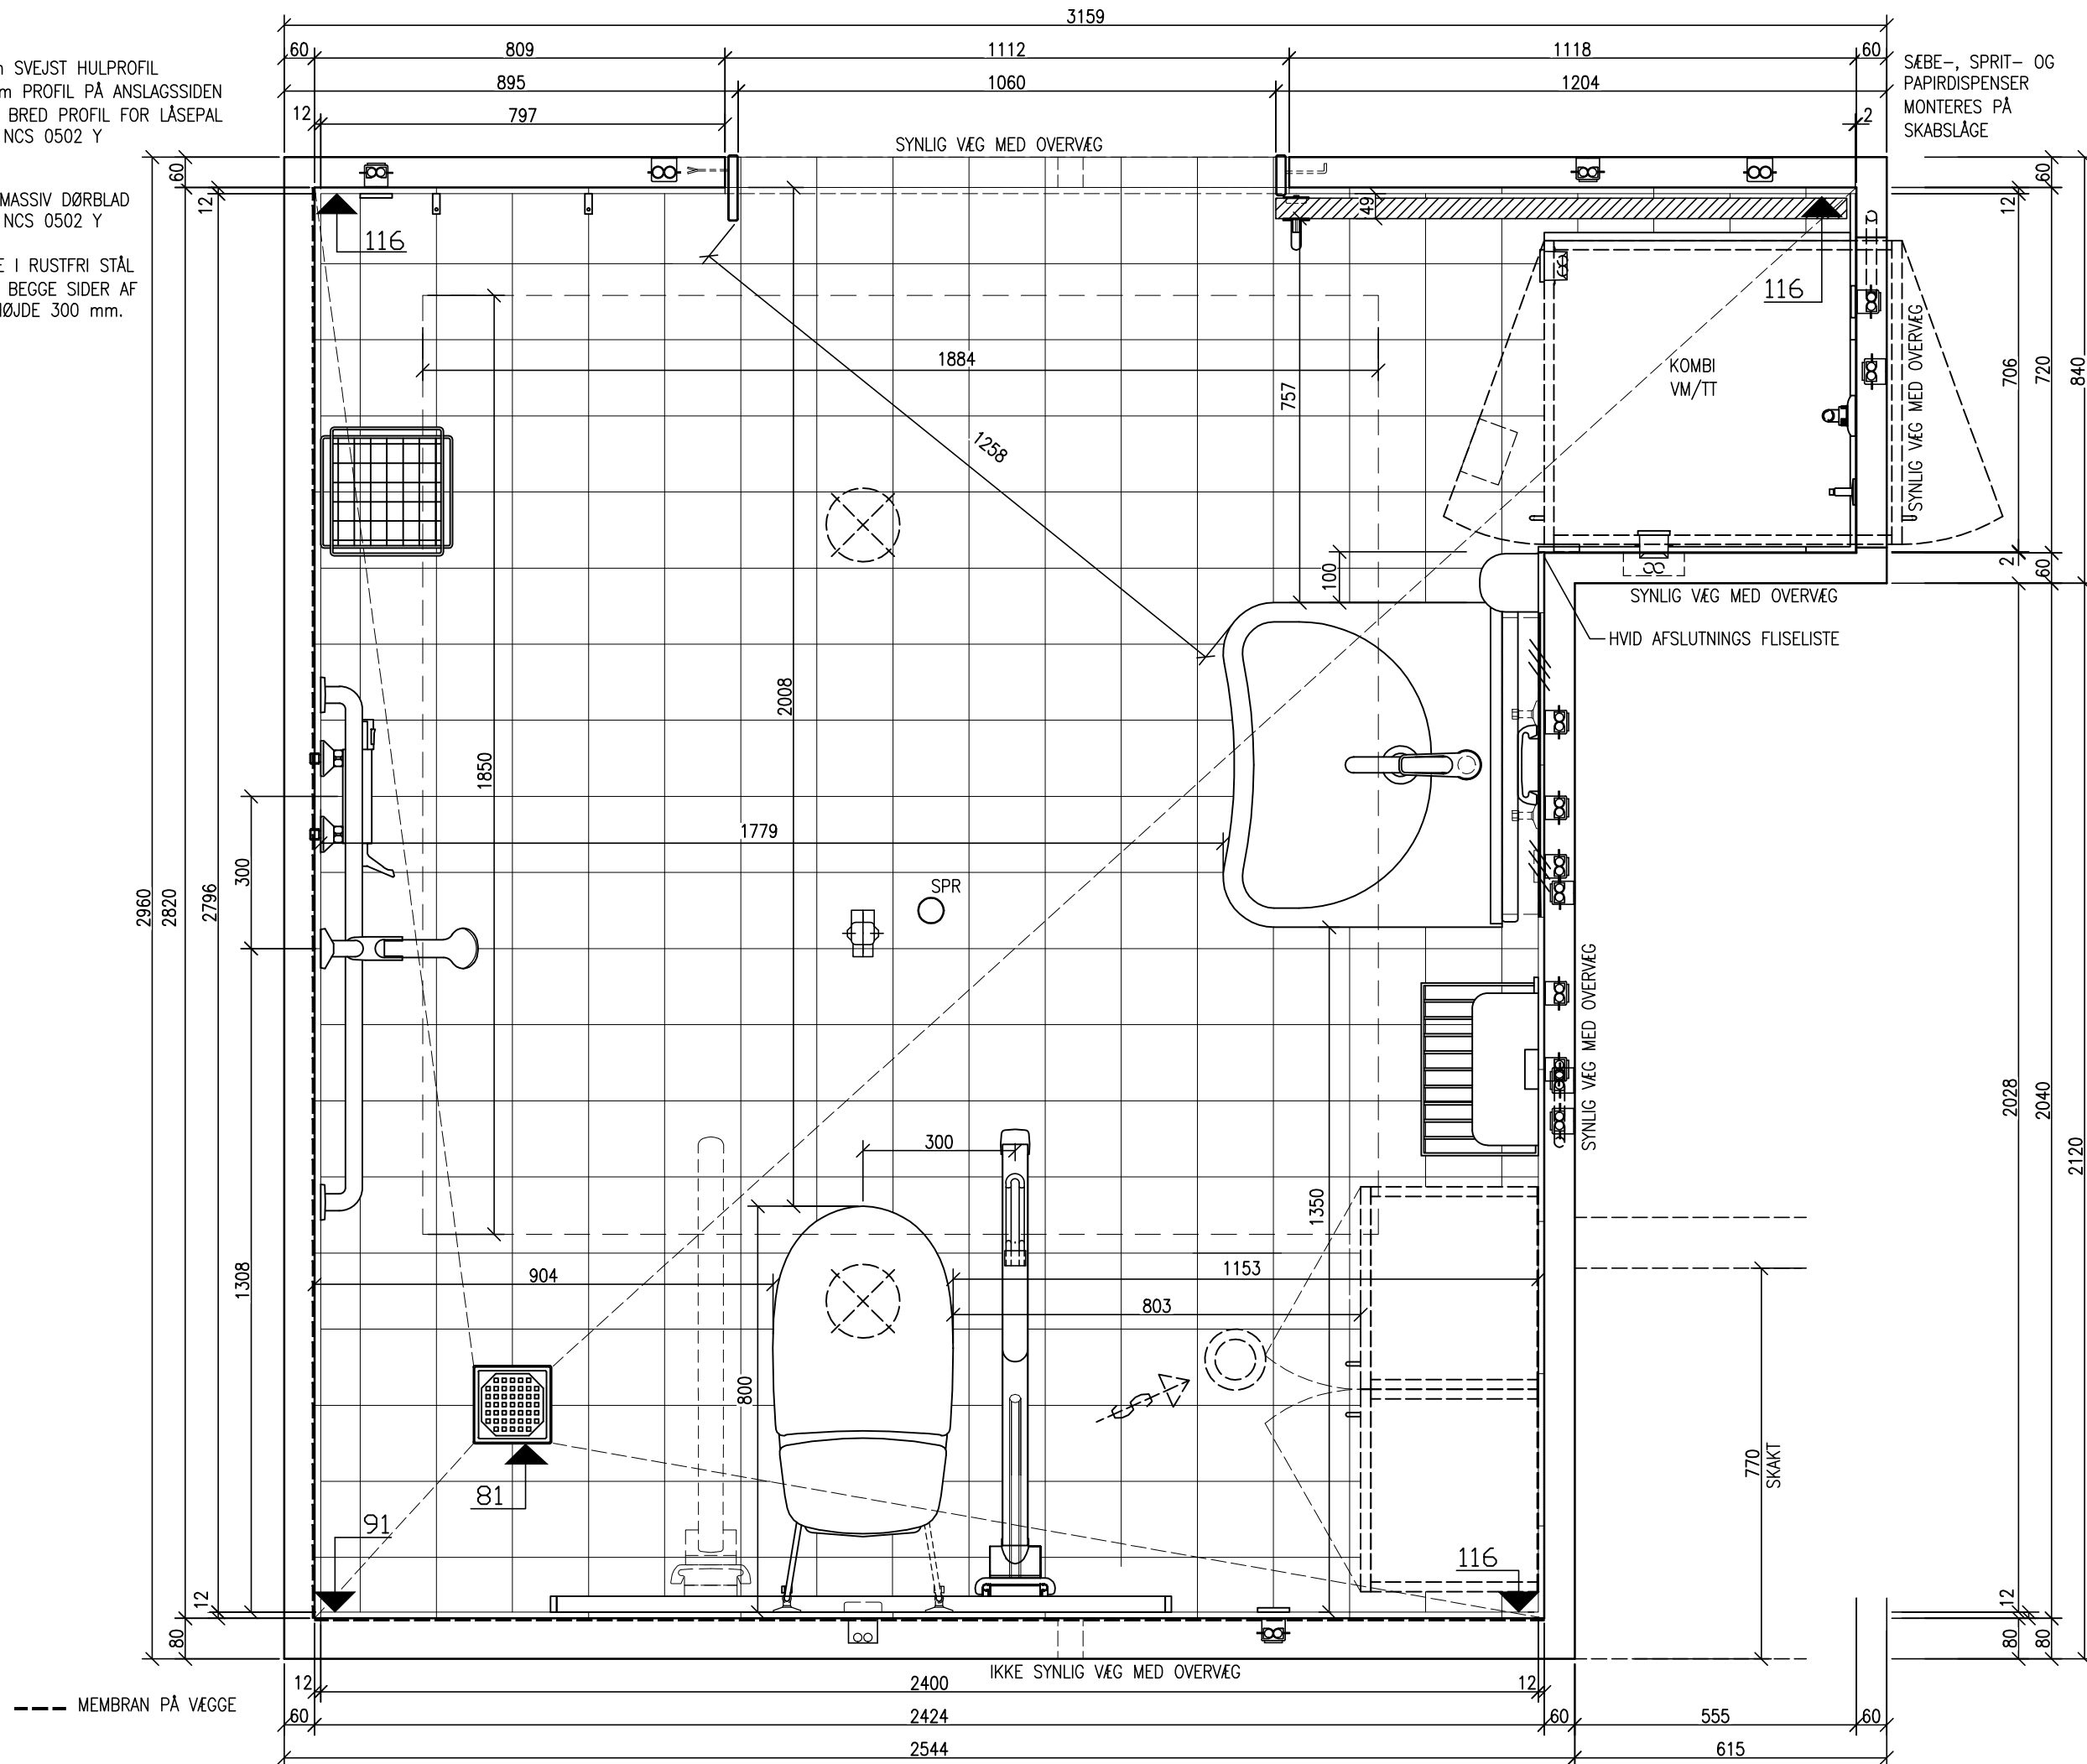

Rev. O:	04-12-2014	OL
Rev. N:	02-12-2014	OL
Rev. M:	24-10-2014	OL
Rev. L:	10-10-2014	OL
Rev. K:	01-10-2014	OL
Optegn.:	16-08-2014	LJ
Sag nr.:	1510	
Type nr.:	01R	
Skala:	1:12,5	
Projekt:	PLEJEBOLIGER FJORDSTJERNEN	
Tegn.nr.:	1510-01R.100 P	
Erhver:	PLAN	
 badelement - dit badekabine leverandør		
Bad Element APS Levysgade 14, stuen DK-8700 Horsens T. +45 7626 9600 F. +45 7626 9601 info@badelement.dk www.badelement.dk		