


DØR OG KARM LEVERES OG
MONTERES I ANDEN ENTREPRISE
KUN PROVISORISK DØRLUKNING

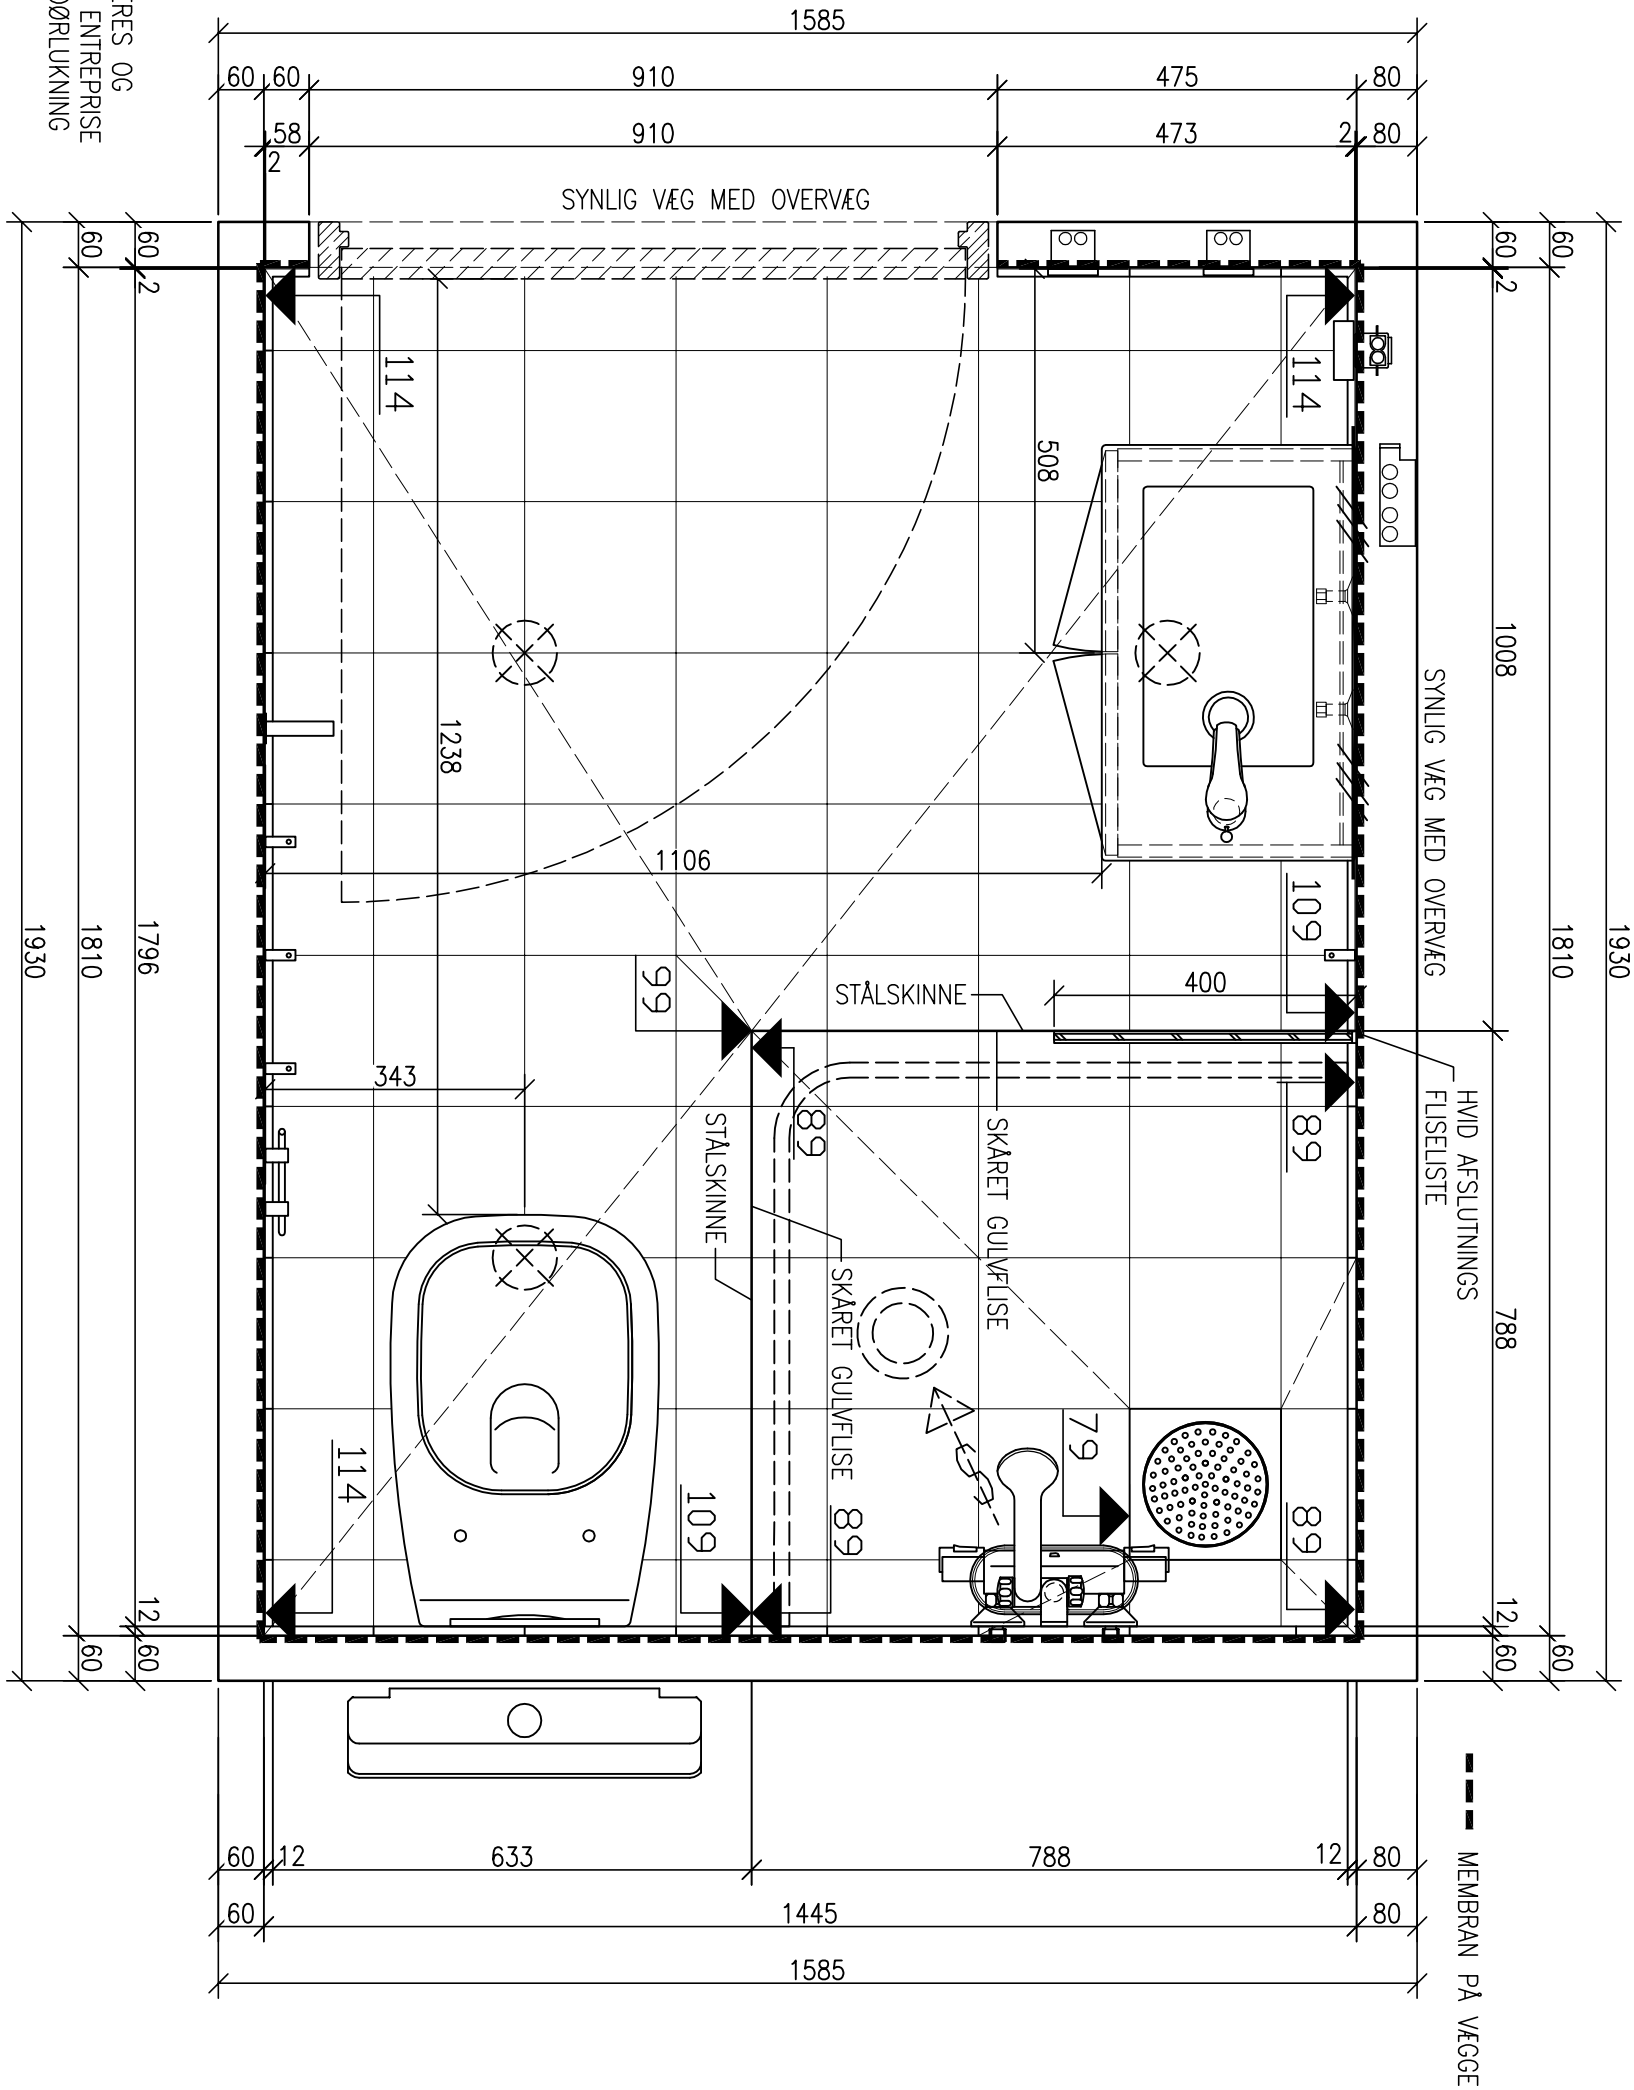

Bad Element ApS
Levysgade 14, stuen
DK-8700 Horsens
T. +45 7626 9600
F. +45 7626 9601

badelement
- din badekabine leverandør

info@badelement.dk
www.badelement.dk

Projekt:
PLAZA - boliger/erhverv
UNGDOMSBOLIGER

Tegn.nr.:
1443-06L.600 C

Emne:
PLAN

| | | | |
|-----------|------|----------|---------------|
| Sag nr.: | 1443 | Rev. E: | |
| Type nr.: | 06L | Rev. D: | |
| Skala: | 1:10 | Rev. C: | 27-04-2015 LJ |
| | | Rev. B: | 11-03-2015 OL |
| | | Rev. A: | 26-02-2015 OL |
| | | Optegn.: | 17-02-2015 OL |