DØR OG KARM LEVERES OG
MONTERES I ANDEN ENTREPRISE
KUN PROVISORISK DØRLUKNING

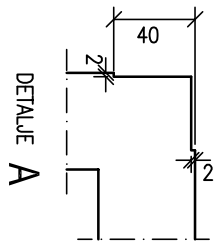

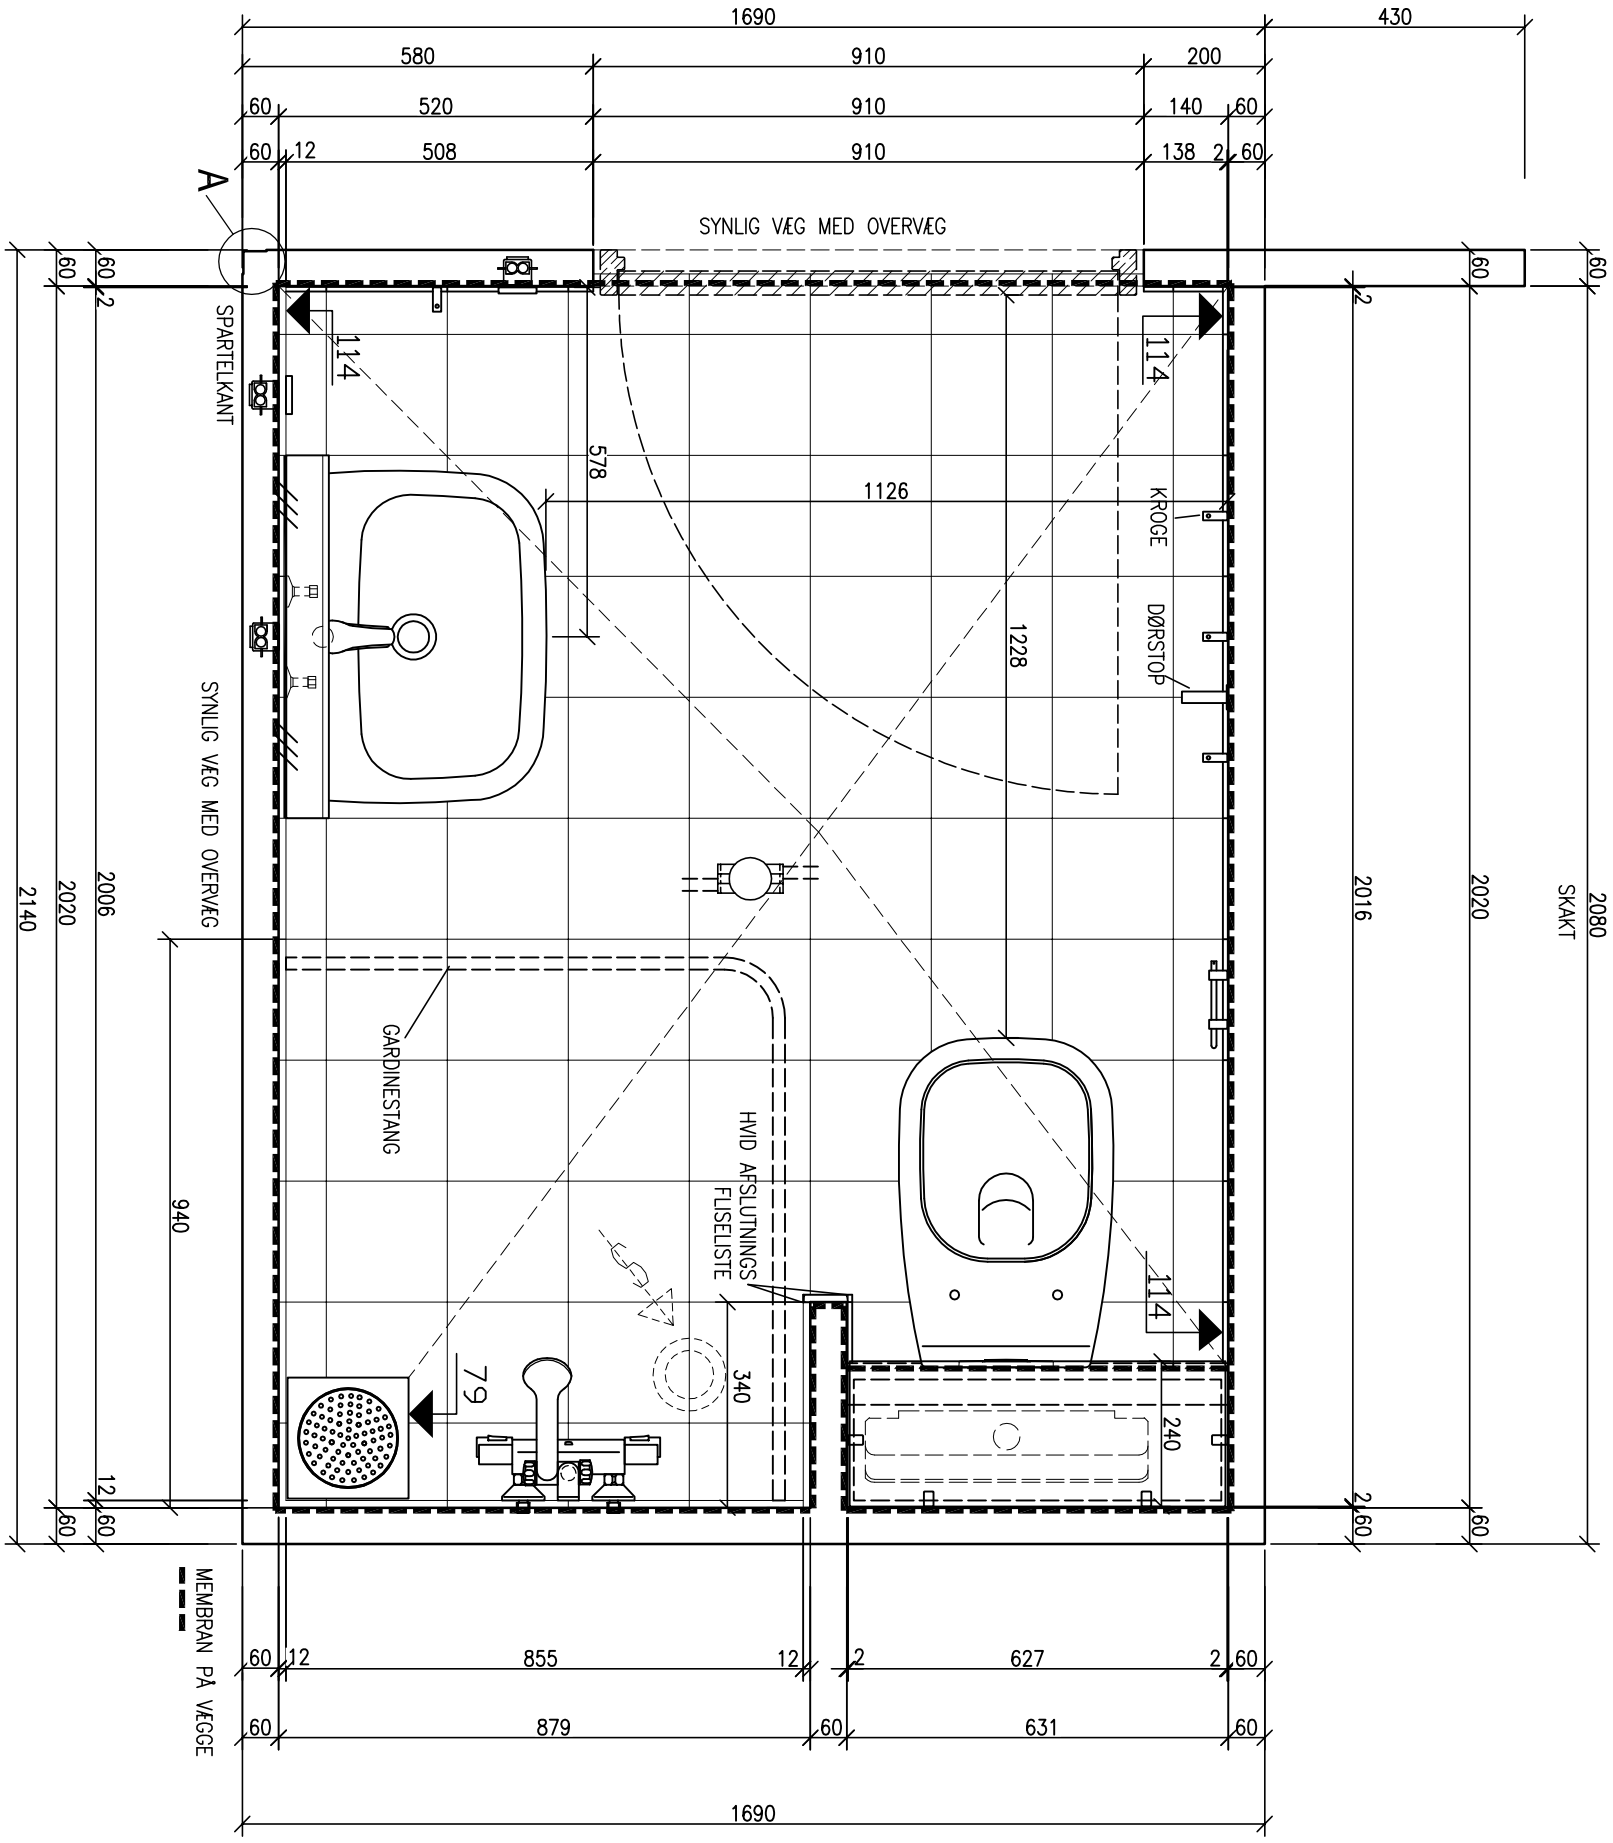

Bad Element ApS
Levysgade 14, stuen
DK-8700 Horsens
T. +45 7626 9600
F. +45 7626 9601

info@badelement.dk
www.badelement.dk

badelement
– din badekabine leverandør

Projekt: UNGDOMSBOLGER SYMFONIEN AALBORG	Sag nr.: 1522	Rev. E:	
		Rev. D:	
	Type nr.: 01R	Rev. C:	
		Rev. B:	
Tegn.nr.: 1522-01R.100 A	Skala: 1:12,5	Rev. A:	26-03-2015 CT
Emne: PLAN		Optegn.:	24-03-2015 CT