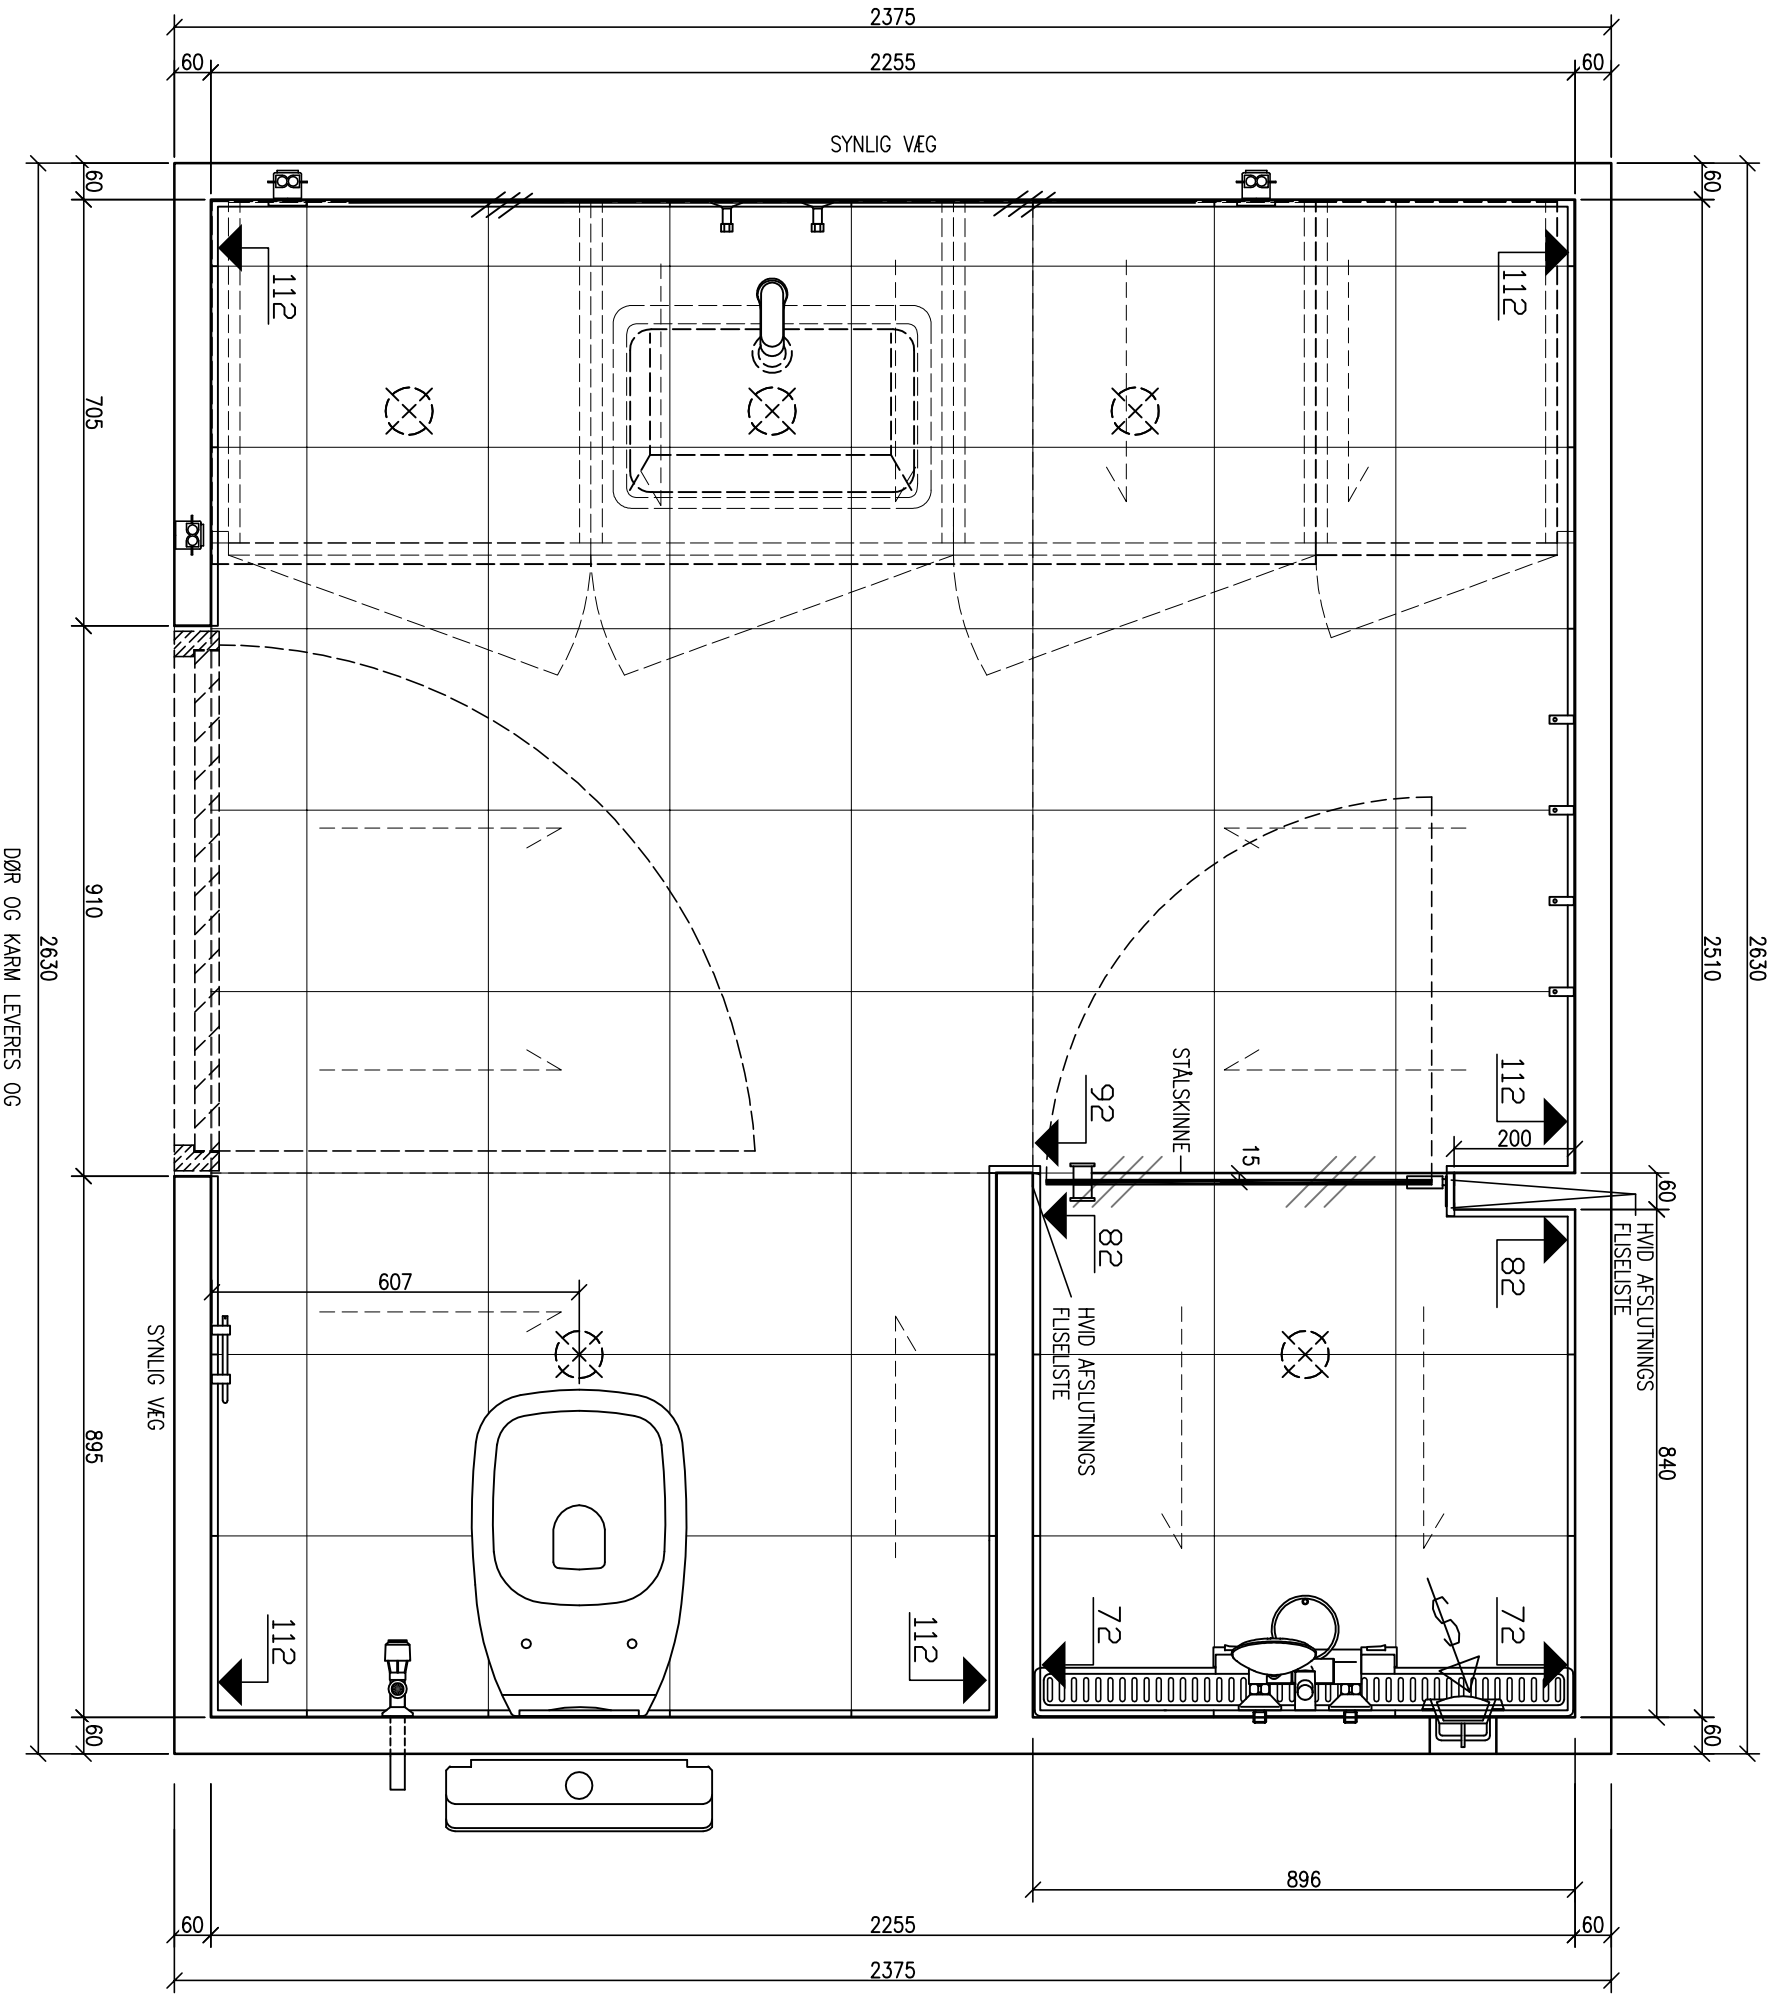

Bad Element ApS
Postboks 49
DK-8700 Horsens
T. +45 7626 9600
F. +45 7626 9601

info@badelement.dk
www.badelement.dk

badelement
– din badekabine leverandør

Projekt: FARUM KASERNE	Sag nr.: 1202	Rev. E:	
		Rev. D:	
	Type nr.: 01L	Rev. C:	21-11-2011 LJ
Tegn.nr.: 1202-01L.100 C		Rev. B:	17-11-2011 LJ
	Skala: 1:12,5	Rev. A:	09-11-2011 OL
Emne: PLAN		Optegn.:	09-11-2011 OL