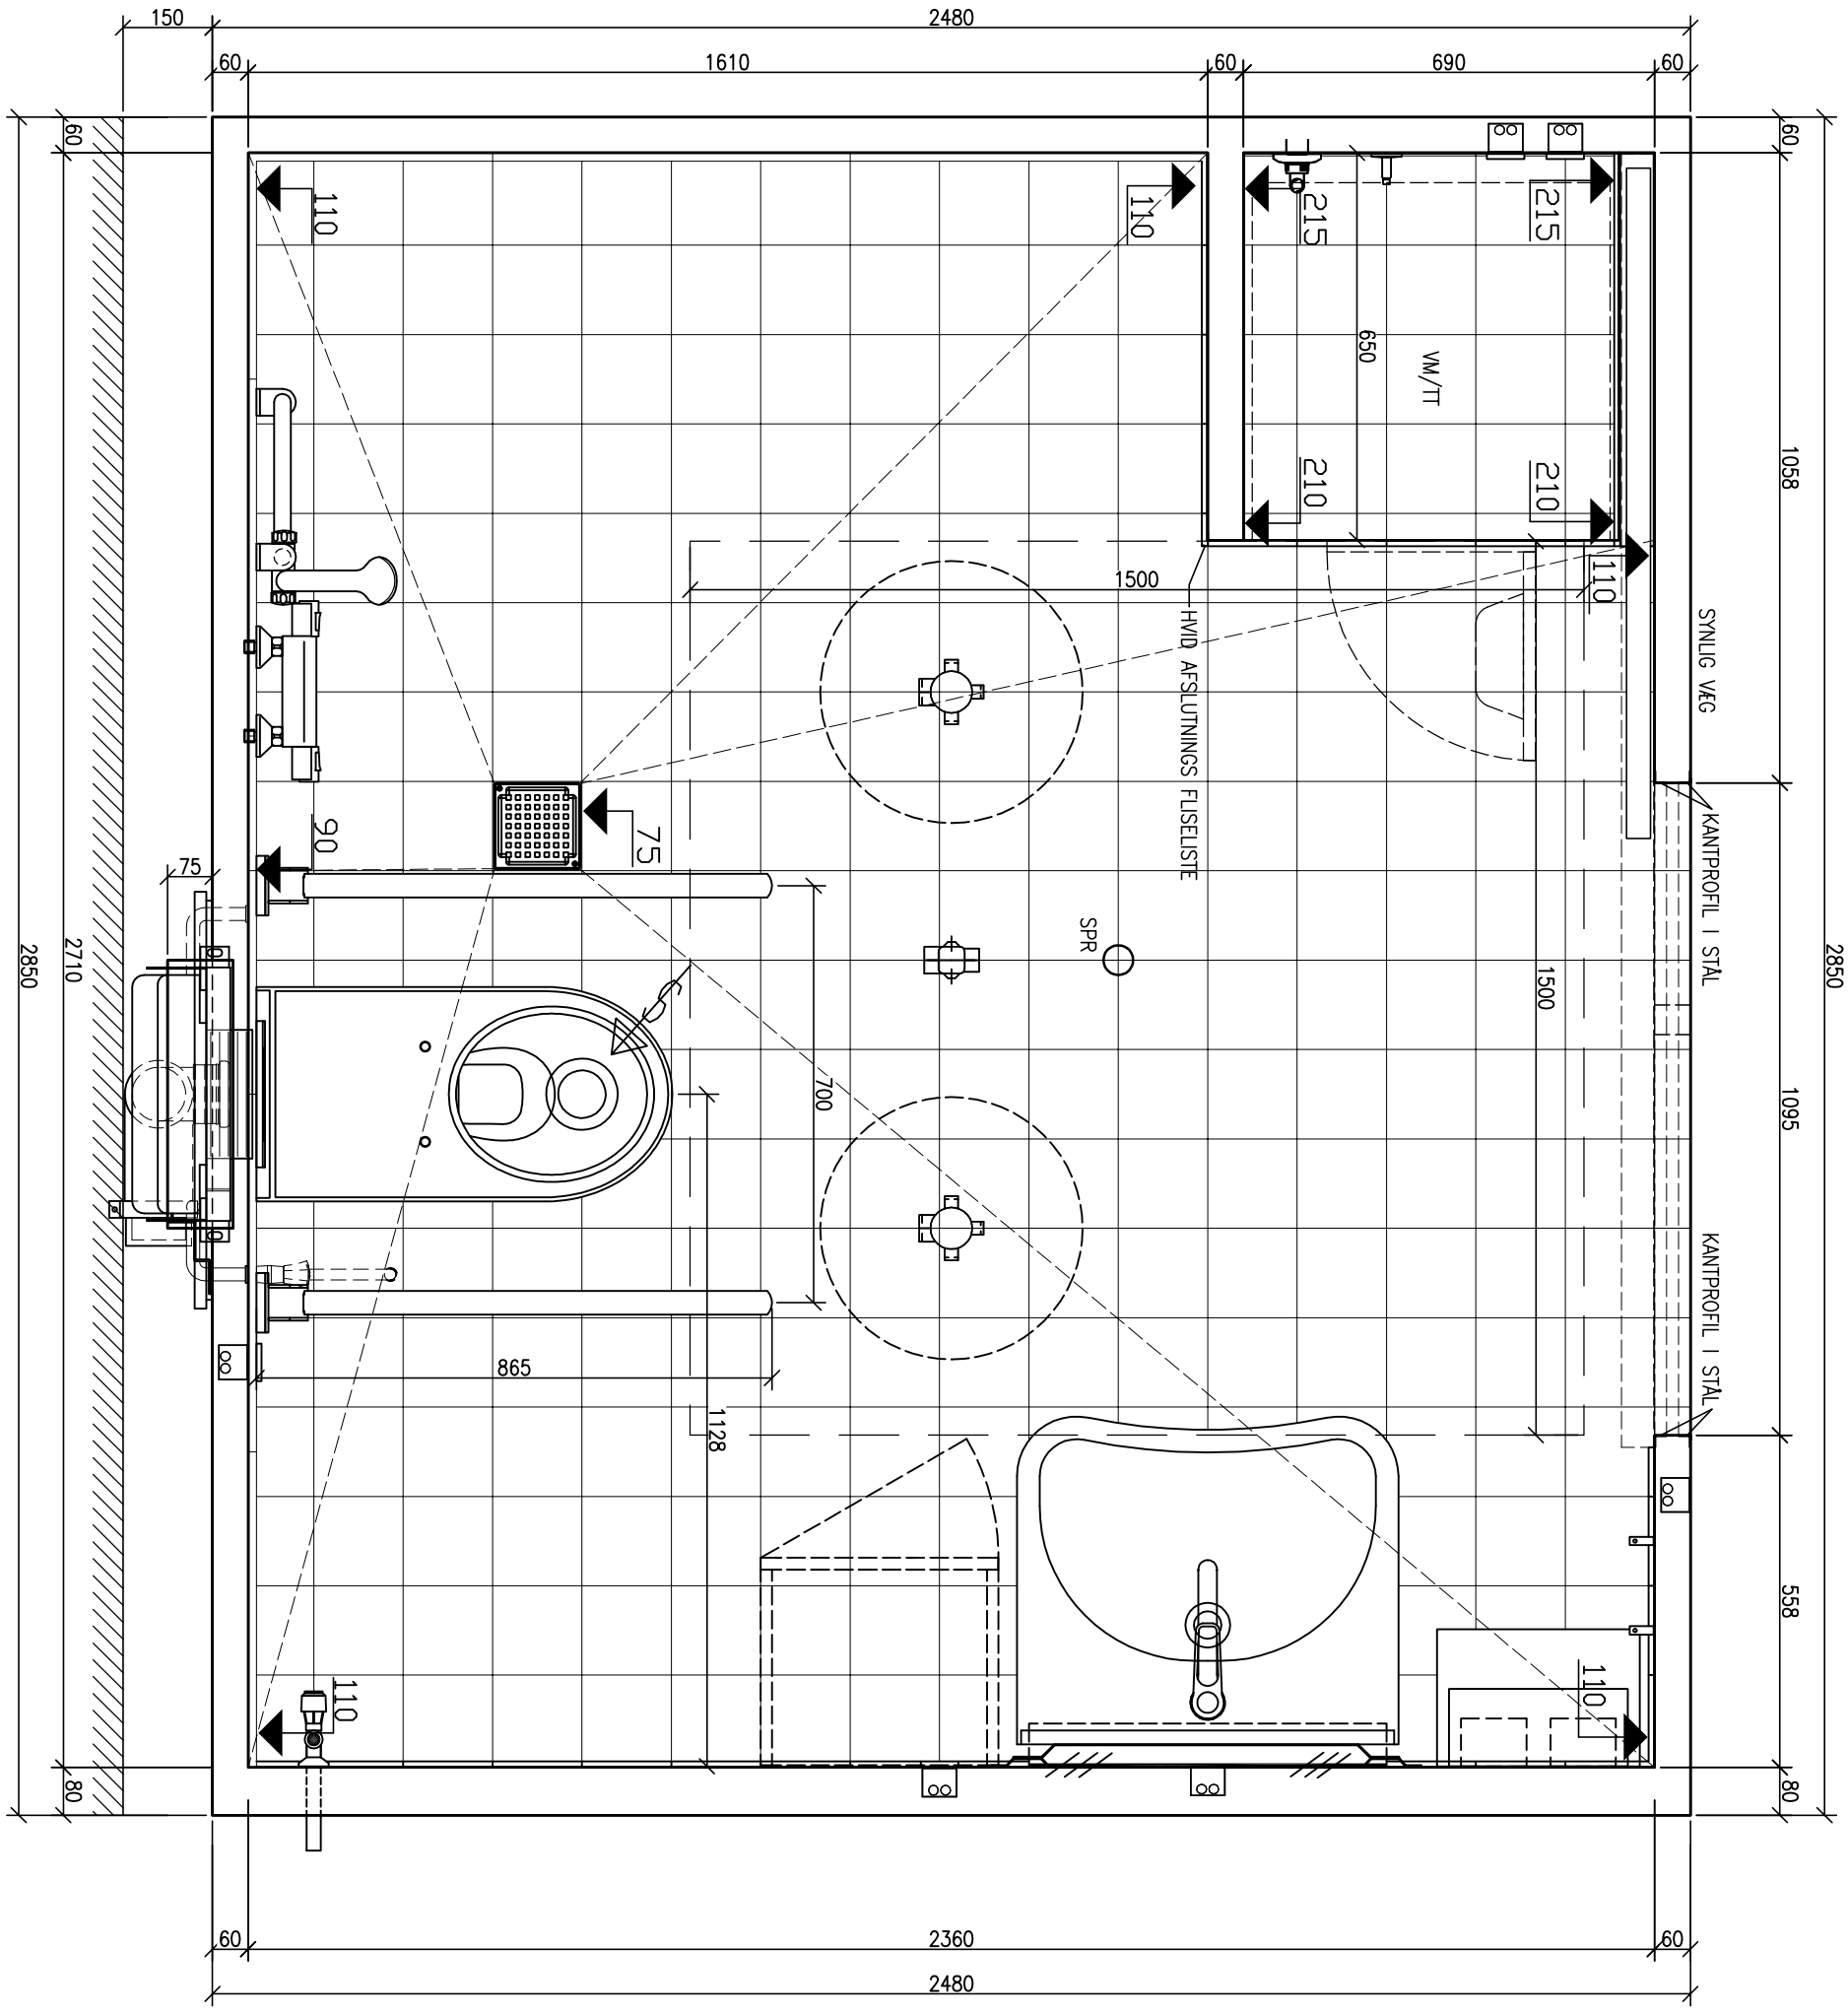

Bad Element ApS Postboks 49 DK-8700 Horsens T. +45 7626 9600 F. +45 7626 9601 info@badelement.dk www.badelement.dk badelement – din badekabine leverandør	Projekt: SKOVHUSET PLEJECENTER Tegn.nr.: 1204-01L.100 E Emne: PLAN	Sag nr.: 1204 Type nr.: 01L Skala: 1:12,5	Rev. E:	23-05-2012	TJ
			Rev. D:	27-04-2012	LJ
			Rev. C:	14-03-2012	LJ
			Rev. B:	12-03-2012	OL
			Rev. A:	02-03-2012	OL
			Optegn.:	20-02-2012	OL