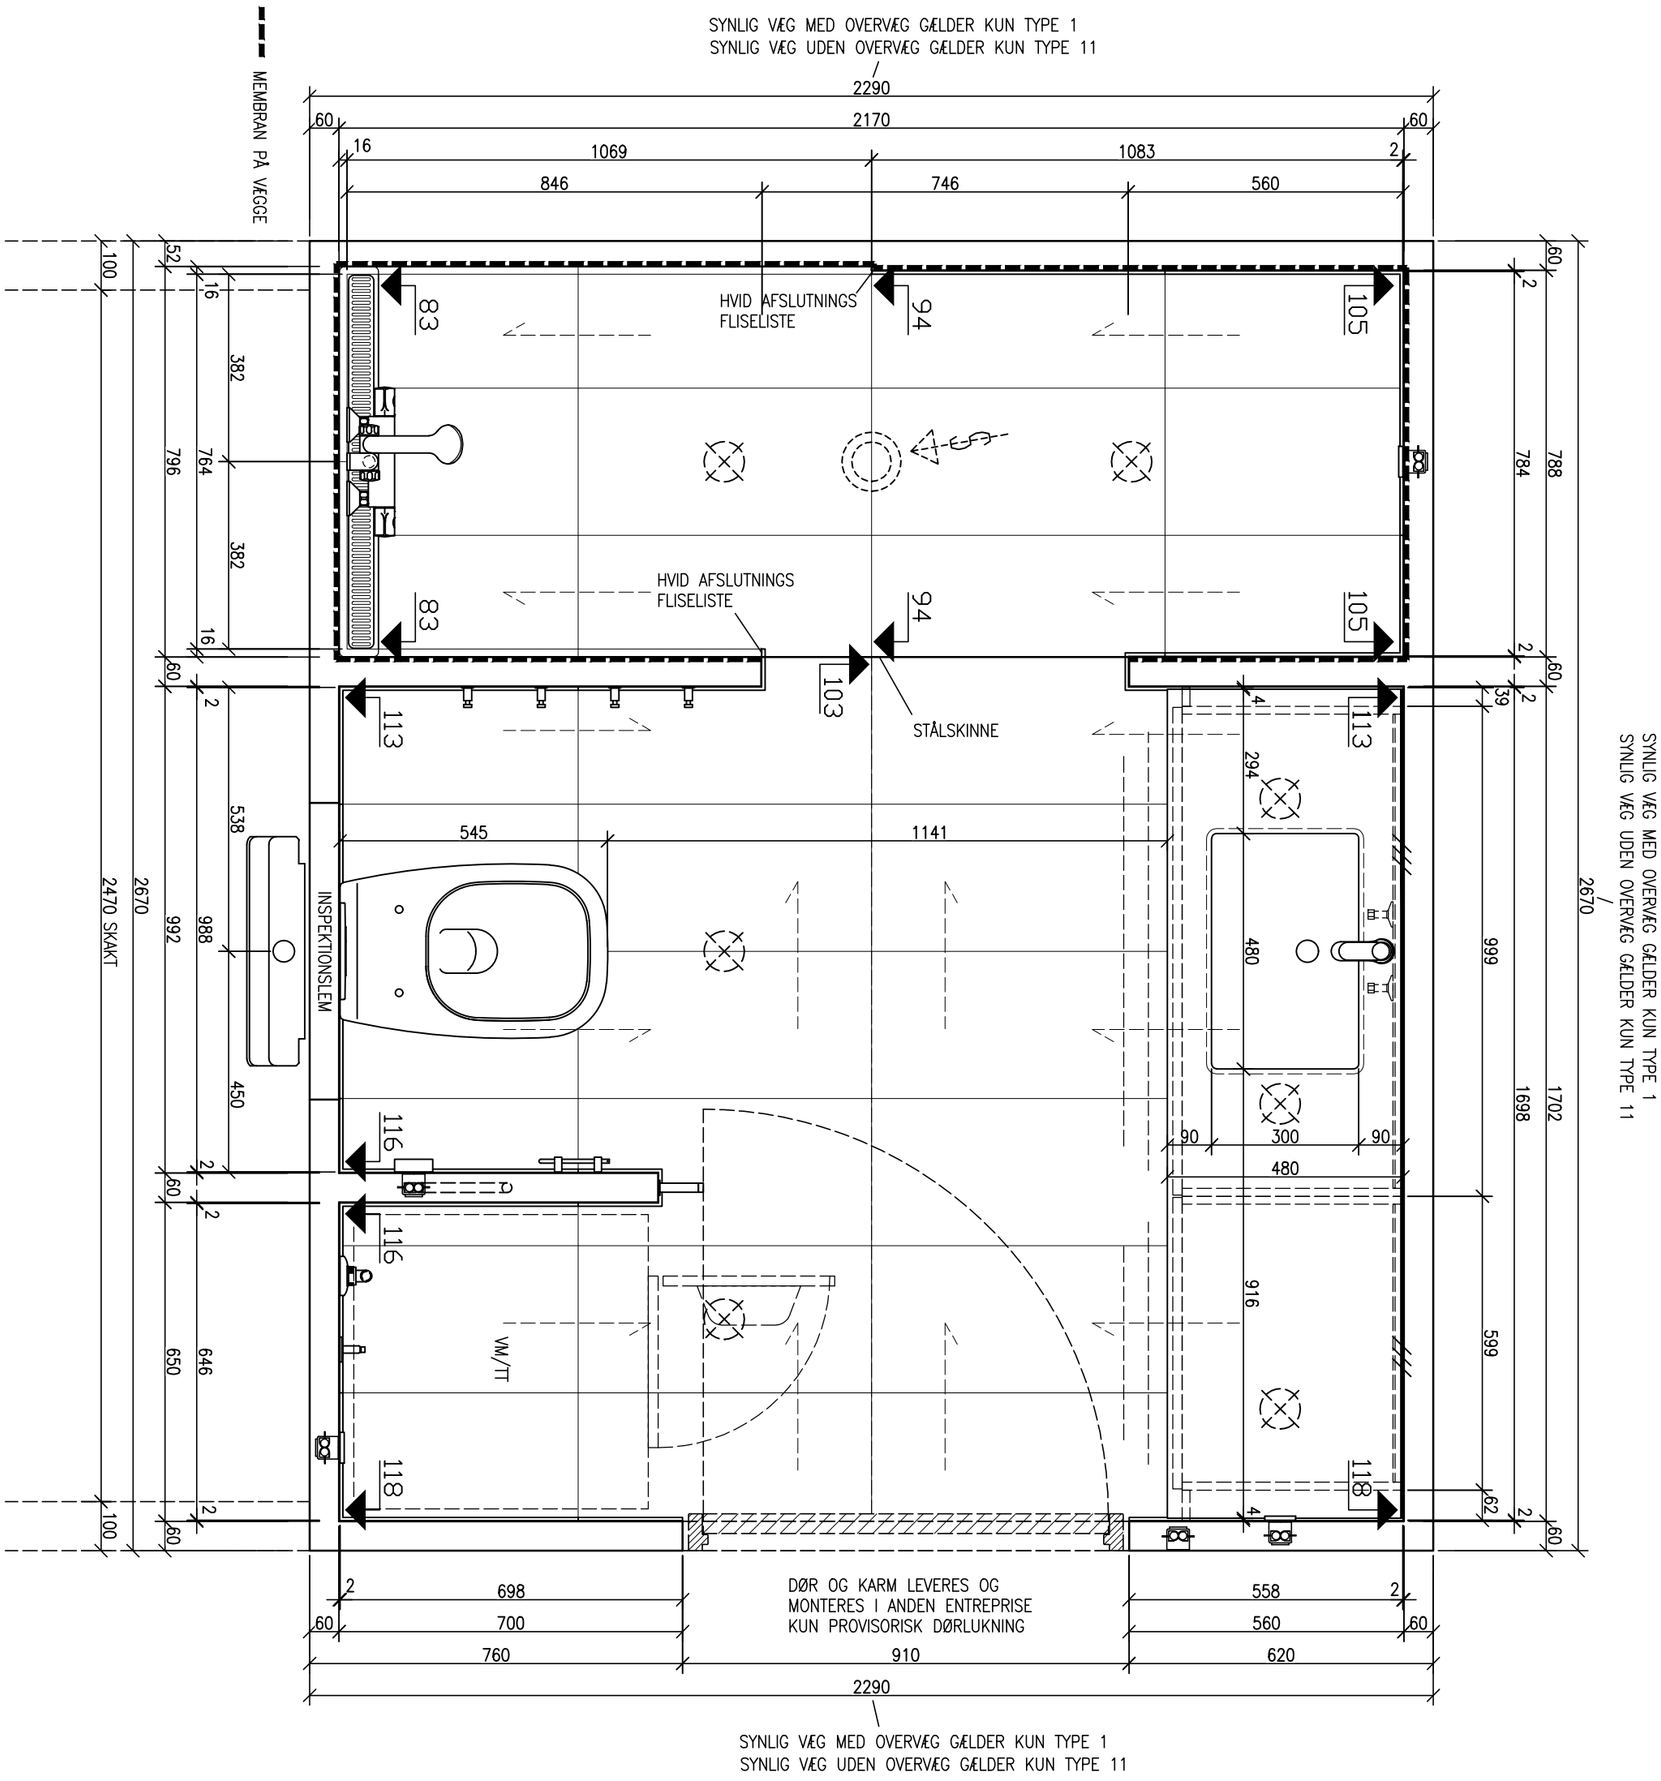

TEGMING GÆLDER FOR BADEKABINE TYPE 1 OG 11
TEGNING GÆLDER FOR ARKITEKT BOLIGTYPE 12, 12A, 12B, 19, 19A OG 19B

Bad Element ApS
Levysgade 14, stuen
DK-8700 Horsens
T. +45 7626 9600
F. +45 7626 9601

info@badelement.dk
www.badelement.dk

badelement
– din badekabine leverandør

Projekt: EJERBOLIGER AMERIKA PLADS, FELT C	Sag nr.: 1653	Rev. E: 05-01-2016 MP	
		Rev. D: 23-12-2015 MP	
	Type nr.: 01R	Rev. C: 10-12-2015 MP	
Tegn.nr.: 1653-01R.100 E		Rev. B: 08-12-2015 MP	
	Skala: 1:12,5	Rev. A: 12-11-2015 MP	
Emne: PLAN		Optegn.: 10-11-2015 MP	